



План этажа на отм. ±0.000
S_{блока} = 58,94 кв.м / S_{эт.} = 117,88 кв.м

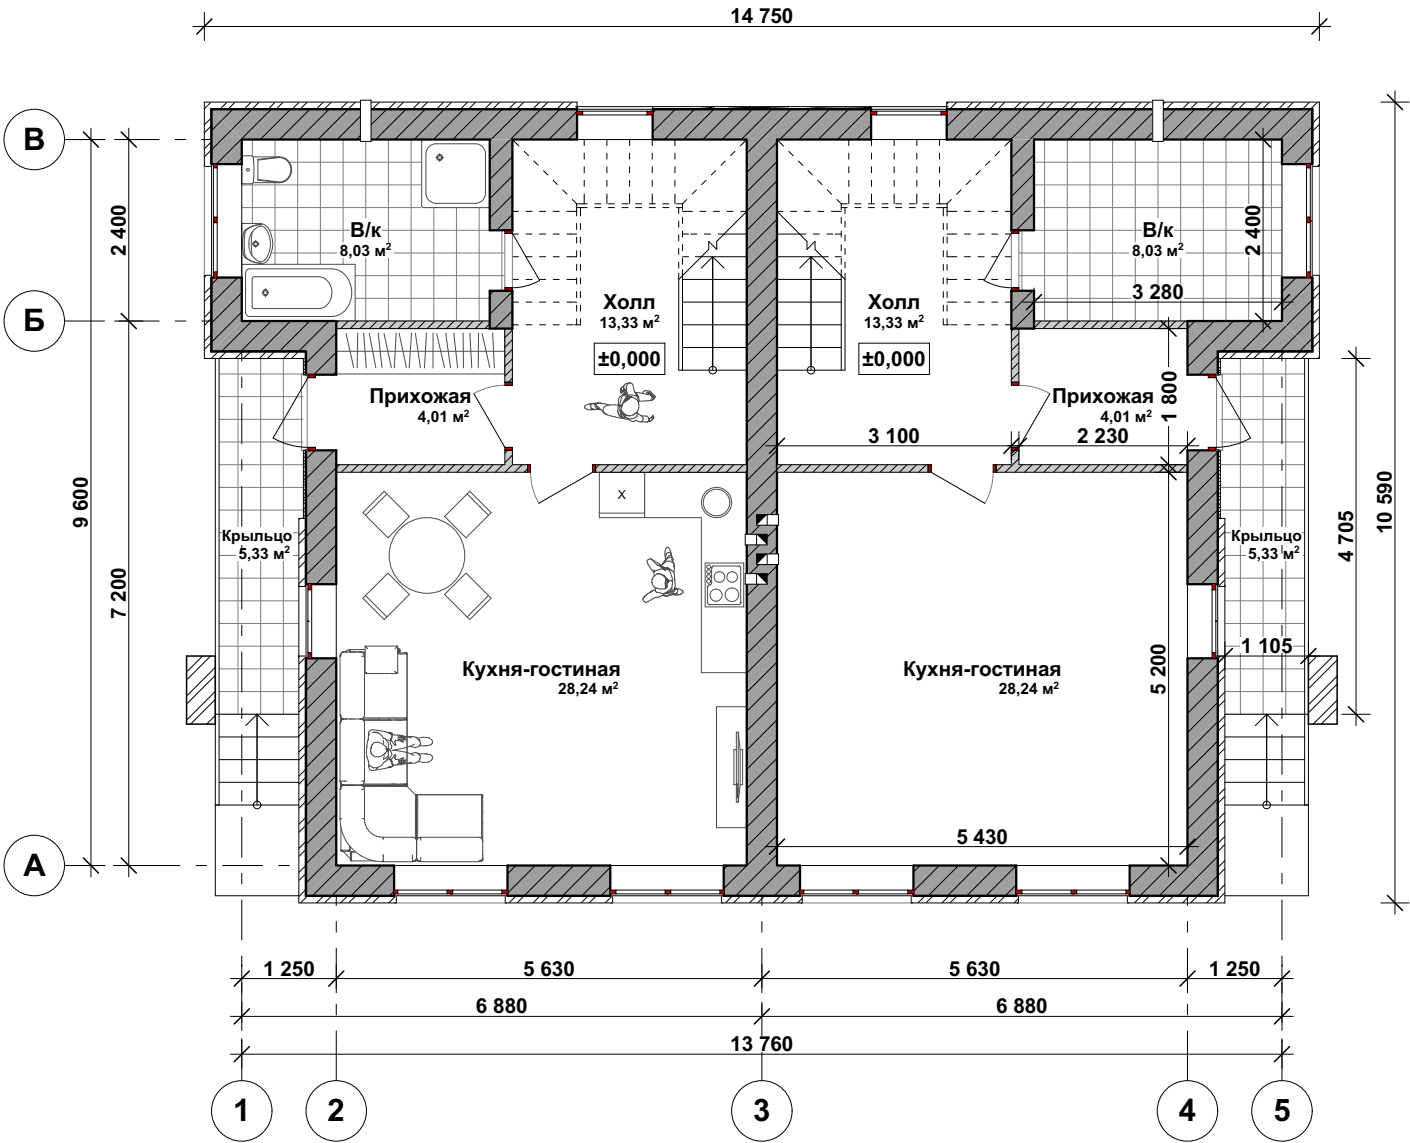

План этажа на отм. +3.300
S_{блока} = 51,00 кв.м / S_{эт.} = 102,00 кв.м

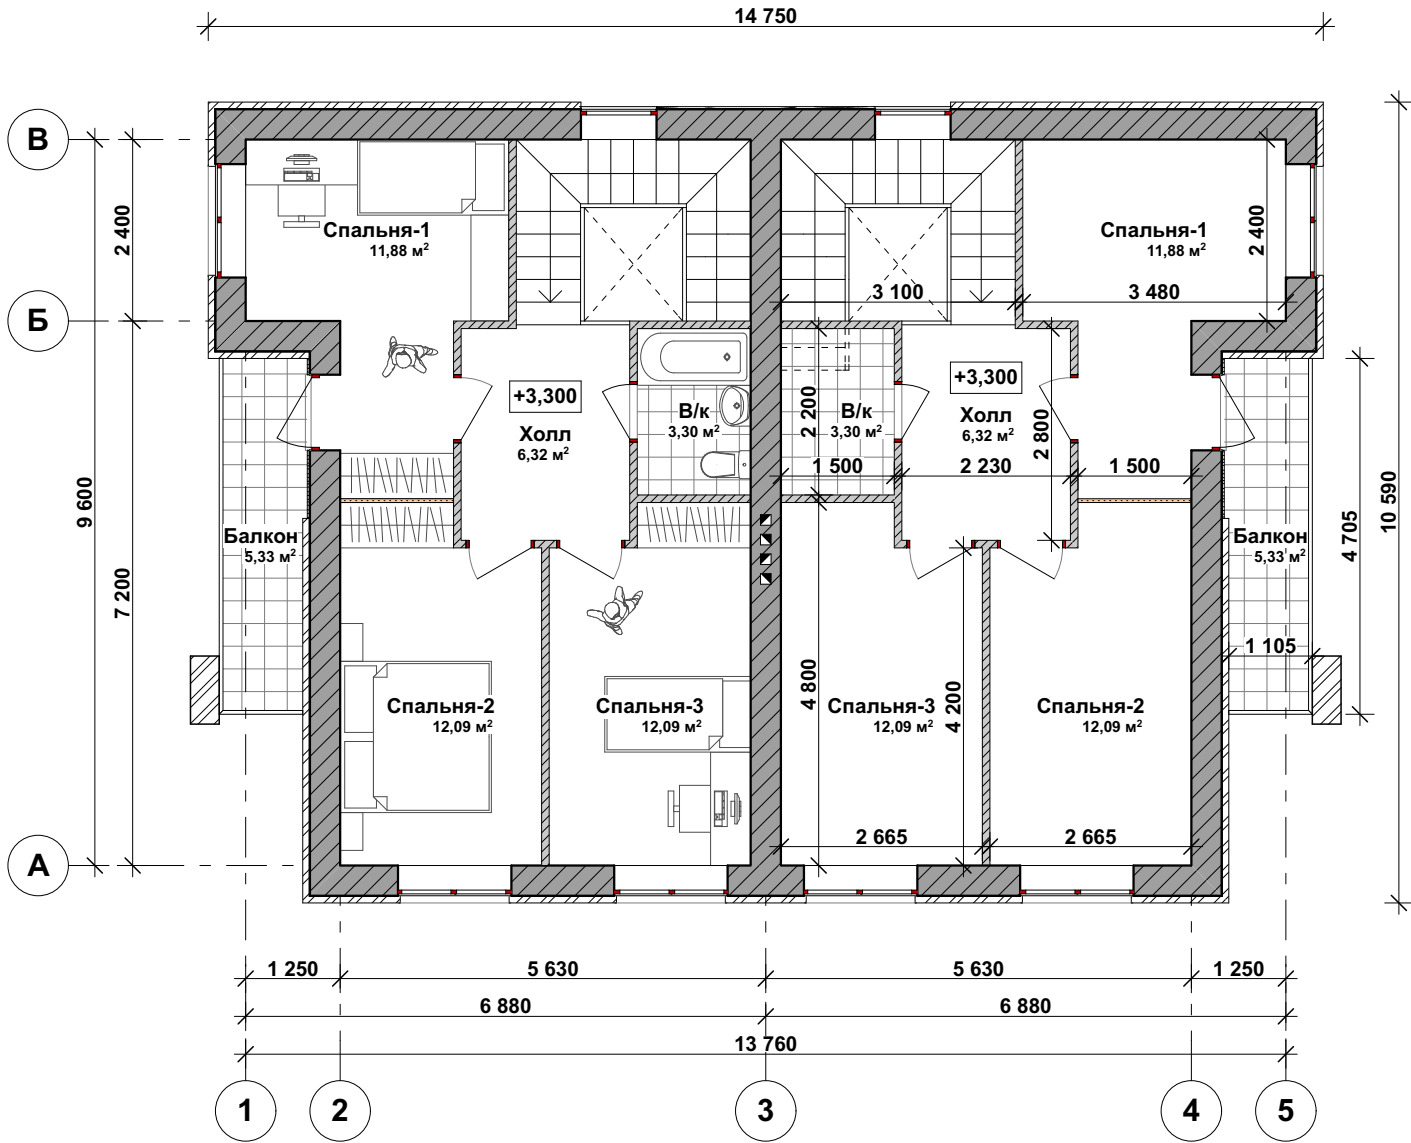

						01-05/2021 - АР			
						Проект блокированного индивидуального жилого дома			
Изм.	Кол.	Лист	№ док.	Подпись	Дата	Архитектурные решения	Стадия	Лист	Листов
Архитектор		Жуков					Э	1	
						План 1го и 2го этажа М1:100			
Норм.контр.									